


R.8

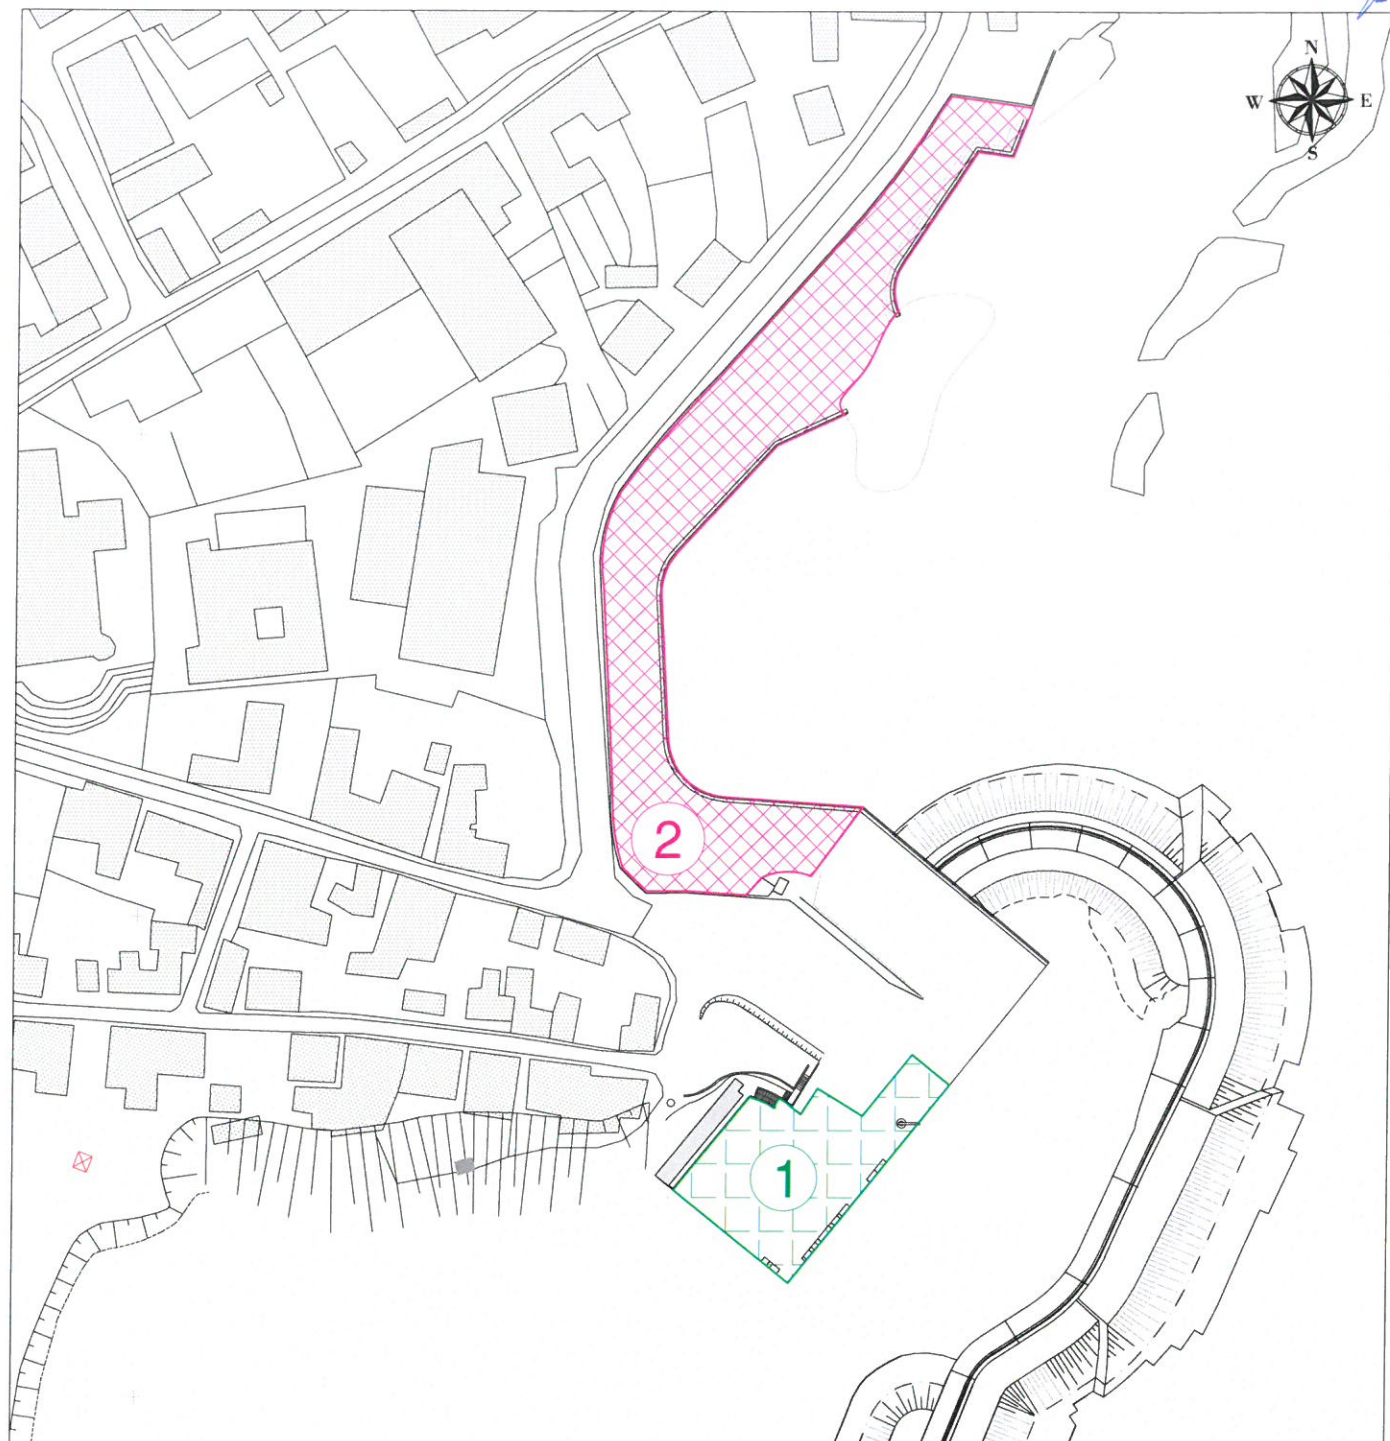

- ① ÁREA DO TERRAPLENO DO SECTOR DAS PESCAS
- ② ÁREA DO TERRAPLENO NO LIMITE EXTERIOR DA ÁREA DE JURISDIÇÃO DA PORTOS DOS AÇORES

REVISÃO	POR	DATA	DESCRIÇÃO	VISTO
PROJECT.			PORTOS DOS AÇORES, S.A. Áreas específicas relativas ao estacionamento de veículos e de atrelados e à acostagem de embarcações no Porto das Poças Santa Cruz - Ilha das Flores	 DESENHO N° 1/1
DESEN.	J.dM.	JUL. 2025		
COPIOU				
VERIF.	F.P.	JUL. 2025		
APROV.	-	-		
ESCALAS:	1:1500		Planta	
SUBSTITUI:				
SUBSTITUIDO POR:				