

## EDITAL

--- A Portos dos Açores, S.A. (doravante designada abreviadamente PA), no uso de competências próprias, nos termos do disposto no artigo 12.º, n.º 1, alínea h), dos seus *Estatutos*, na versão de 21 de outubro de 2019, vem, em cumprimento do disposto no artigo 21.º, n.º 5, alínea c), do Decreto-Lei n.º 226-A/2007, de 31 de maio, através deste Edital, afixado nos 'locais de estilo' das suas instalações, publicitar que foi apresentado junto dos serviços da autoridade portuária um requerimento para emissão de **título de utilização privativa (Licença)** de espaço do domínio público integrado em área de jurisdição própria, designadamente, o espaço denominado em planta como **PDL-P-078** sito no Porto Comercial de Ponta Delgada, na ilha de São Miguel, destinado à ocupação de um espaço para escritório. -----

--- Face ao exposto, eventuais interessados na utilização privativa daquela parcela dominial têm a possibilidade de, no **prazo de 30 dias úteis**, requererem para si, junto dos serviços da PA, a emissão de título com o mesmo objeto e finalidade ou apresentar objeções à atribuição do título ora publicitado, nos termos das disposições pertinentes do citado Decreto-Lei n.º 226-A/2007. -


--- Mais se informa que, na atribuição da licença de uso privativo referida supra, o requerente goza do direito de preferência, conforme prevê o artigo 21.º, n.º 6, do Decreto-Lei n.º 226-A/2007, de 31 de maio. -----

--- Em caso de apresentação de pedidos concorrentes, será desencadeado procedimento concursal entre os interessados, nos termos da alínea e), do n.º 5 do artigo 21.º do mesmo diploma, sendo a decisão final tomada em função dos critérios legalmente aplicáveis, sem prejuízo do direito de preferência do requerente inicial. -----


--- Os interessados podem visitar o espaço em causa, devendo para o efeito contactar os serviços locais da PA, através de Jesuíno Coelho, Coordenador do Departamento de Operações Portuárias do Porto de Ponta Delgada, pelo telefone n.º **296 285 221** e podem manifestar o seu interesse na mesma utilização por correio, para a sede da **Portos dos Açores, S.A., Avenida Gago Coutinho e Sacadura Cabral n.º 7, 9900-062 Horta**, ou entregar requerimento diretamente nos serviços de expediente desta empresa pública, na mesma morada, podendo também remetê-lo por correio eletrónico, para o endereço: [geral@portosdosacores.pt](mailto:geral@portosdosacores.pt). -----

Ponta Delgada, 15/06/2026

Conselho de Administração

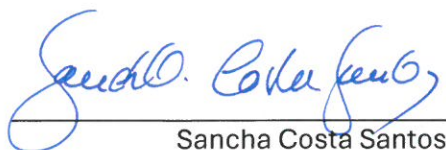


Sancha Costa Santos

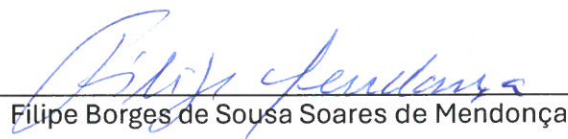


Filipe Borges de Sousa Soares de Mendonça

Afixado em 15/06/2026

**Nota: Quem arrancar, destruir, danificar, alterar ou, por qualquer forma, impedir que se conheça edital afixado por funcionário competente, é punido com pena de prisão até um ano ou com pena de multa até 120 dias, nos termos do art.º 357.º do Código Penal**

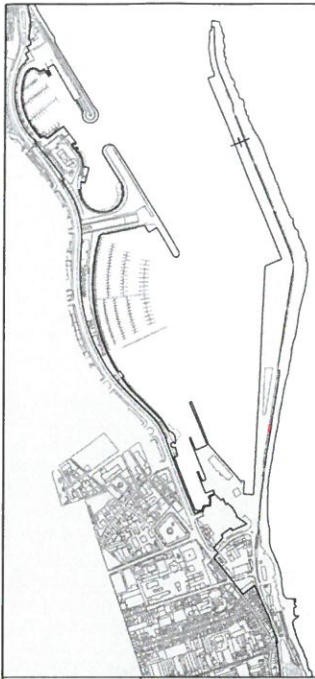

Planta de localização 1/15 000

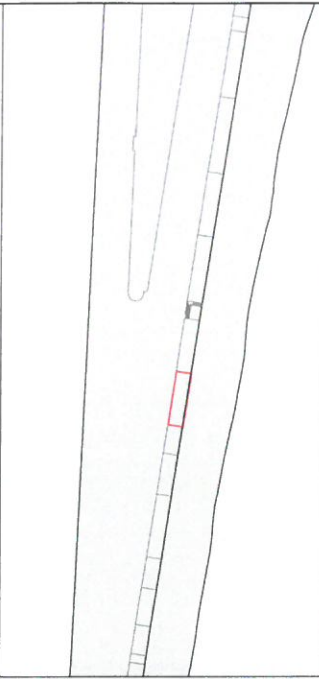



Planta de localização 1/2 000

Observações:

*Handwritten signature in blue ink.*

Legenda:

- Água
- Esgotos
- ▲ Luz
- Gás

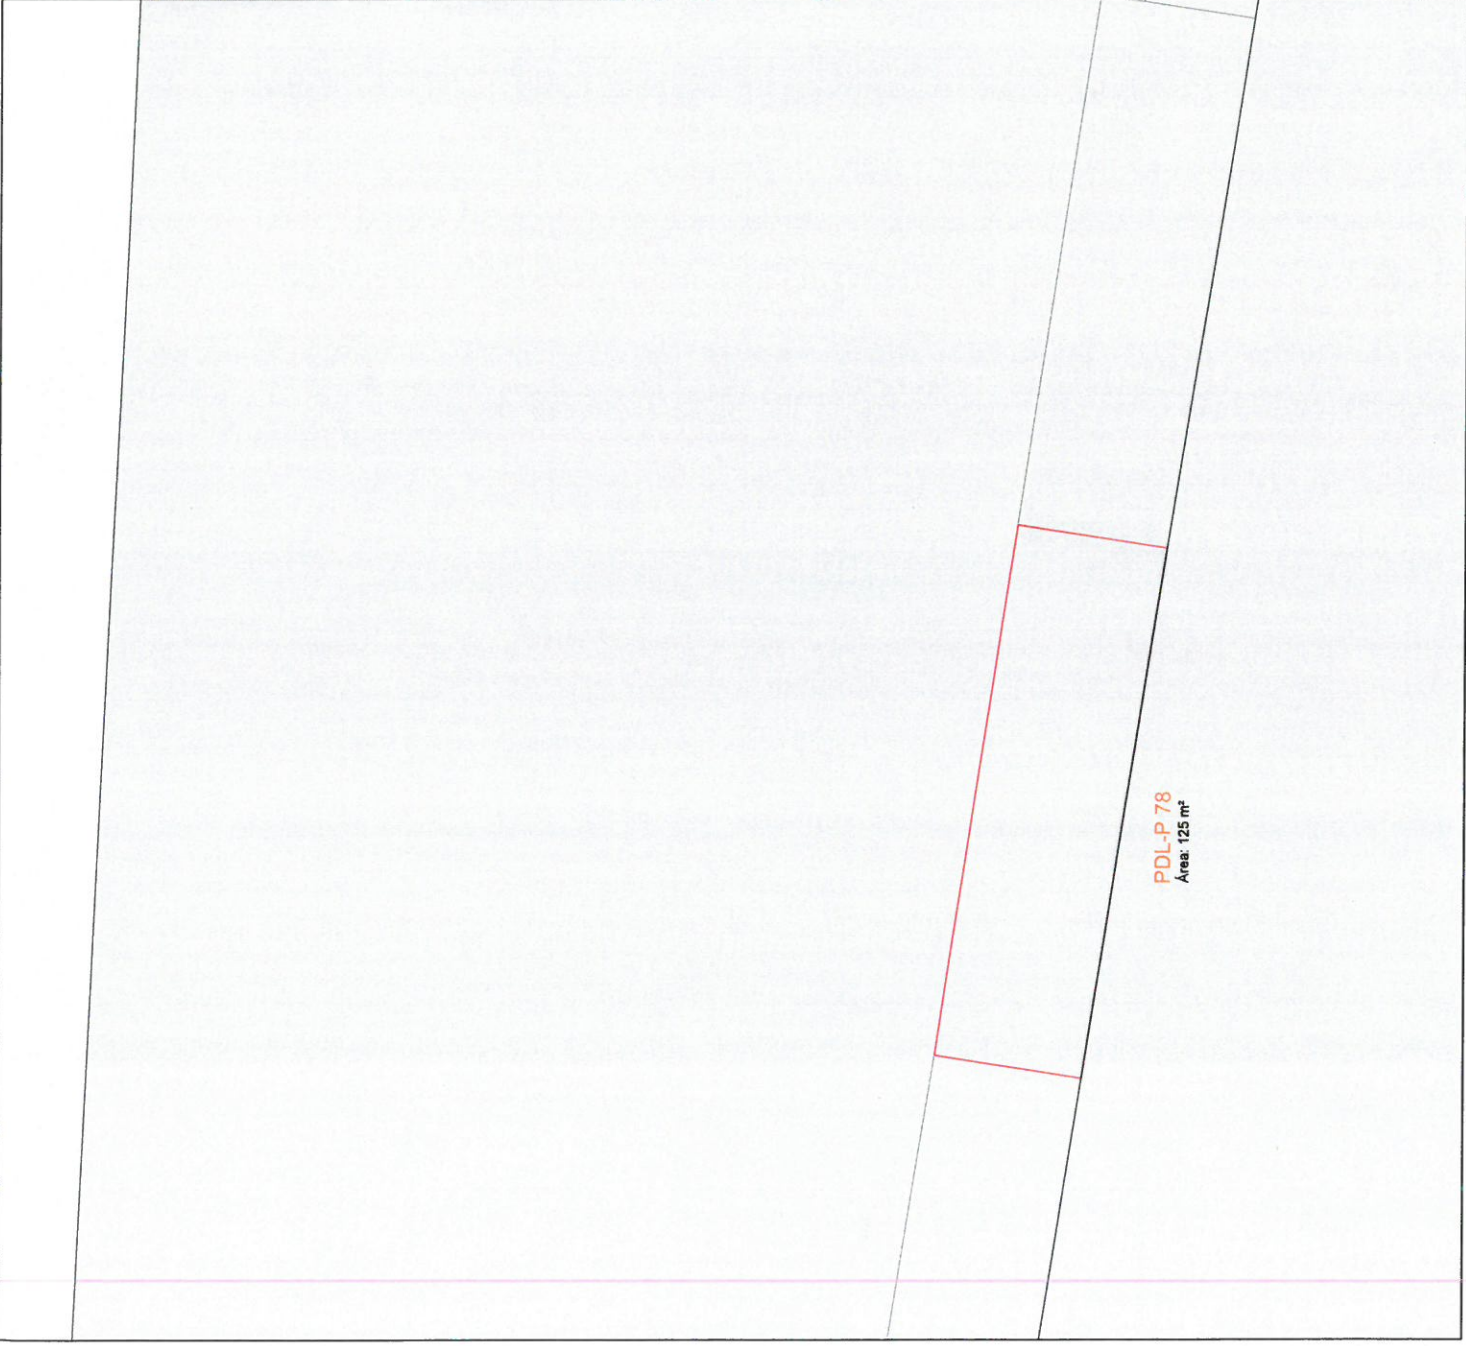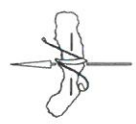

PDL-P 78  
Área: 125 m<sup>2</sup>

Elaborado por: Marco Andrade

Data: 04/11/2016

**Portos dos Açores, S.A.**  
**Área Dominial**

PDL Poente

Escala: 1/200      Desenho 1