EDITAL

--- A Portos dos Açores, S.A. (doravante designada abreviadamente PA), no uso de competências próprias, nos termos do disposto no artigo 12.º, n.º 1, alínea *h)*, dos seus *Estatutos*, na versão de 21 de outubro de 2019, vem, em cumprimento do disposto no artigo 21.º, n.º 5, alínea *c)*, do Decreto-Lei n.º 226-A/2007, de 31 de maio, através deste Edital, afixado nos 'locais de estilo' das suas instalações, publicitar que foi apresentado junto dos serviços da autoridade portuária um requerimento para emissão de **título de utilização privativa** (**Licença**) de espaço do domínio público integrado em área de jurisdição própria, designadamente, o espaço denominado em planta como **PDL-N-030,** sito na Marina Pêro de Teive, na ilha de São Miguel, destinado à atividade marítimo-turística, nomeadamente atividades de mergulho. ----------

--- Face ao exposto, eventuais interessados na utilização privativa daquela parcela dominial têm a possibilidade de, no **prazo de 30 dias úteis**, requererem para si, junto dos serviços da PA, a emissão de título com o mesmo objeto e finalidade ou apresentar objeções à atribuição do título ora publicitado, nos termos das disposições pertinentes do citado Decreto-Lei n.º 226-A/2007. ----

--- Mais se informa que, na atribuição da licença de uso privativo referida supra, o requerente goza do direito de preferência, conforme prevê o artigo 21.º, n.º 6, do Decreto-Lei n.º 226-A/2007, de 31 de maio. ----------

--- Os interessados podem visitar o espaço em causa, devendo para o efeito contatar os serviços locais da PA, através de Maria Vitória Coelho Nunes, Coordenadora do Departamento da Marina de Ponta Delgada e Complexo das Portas do Mar, pelo telefone n.º **296 281 510** e podem manifestar o seu interesse na mesma utilização por correio, para a sede da **Portos dos Açores, S.A.**, **Avenida Gago Coutinho e Sacadura Cabral n.º 7, 9900-062 Horta**, ou entregar requerimento diretamente nos serviços de expediente desta empresa pública, na mesma morada, podendo também remetê-lo por correio eletrónico, para o endereço: **geral@portosdosacores.pt**. ----------

A Portos dos Açores, S.A. está certificada pelo normativo ISO 9001 para o âmbito de "Prestação de Serviços Portuários e de apoio à Náutica de Recreio em todas as Ilhas dos Açores e pelo normativo ISO 45001 para o âmbito de "Prestação de Serviços Portuários e de apoio à Náutica de Recreio nas Ilhas da Terceira e Graciosa".

Sede: Avenida Gago Coutinho e Sacadura Cabral, 7 – 9900-062 HORTA | Telefone 292 208 300 | Fax 292 208 315 | Email: geral@portosdosacores.pt

Ponta Delgada, 29/10/2026

O Conselho de Administração

Sancha Costa Santos

Filipe Borges de Sousa Soares de Mendonça

Afixado em 29/10/2026.

Nota: Quem arrancar, destruir, danificar, alterar ou, por qualquer forma, impedir que se conheça edital afixado por funcionário competente, é punido com pena de prisão até um ano ou com pena de multa até 120 dias, nos termos do art.º 357.º do Código Penal

A Portos dos Açores, S.A. está certificada pelo normativo ISO 9001 para o âmbito de "Prestação de Serviços Portuários e de apoio à Náutica de Recreio em todas as Ilhas dos Açores e pelo normativo ISO 45001 para o âmbito de "Prestação de Serviços Portuários e de apoio à Náutica de Recreio nas Ilhas da Terceira e Graciosa".

Sede: Avenida Gago Coutinho e Sacadura Cabral, 7 – 9900-062 HORTA | Telefone 292 208 300 | Fax 292 208 315 | Email: geral@portosdosacores.pt

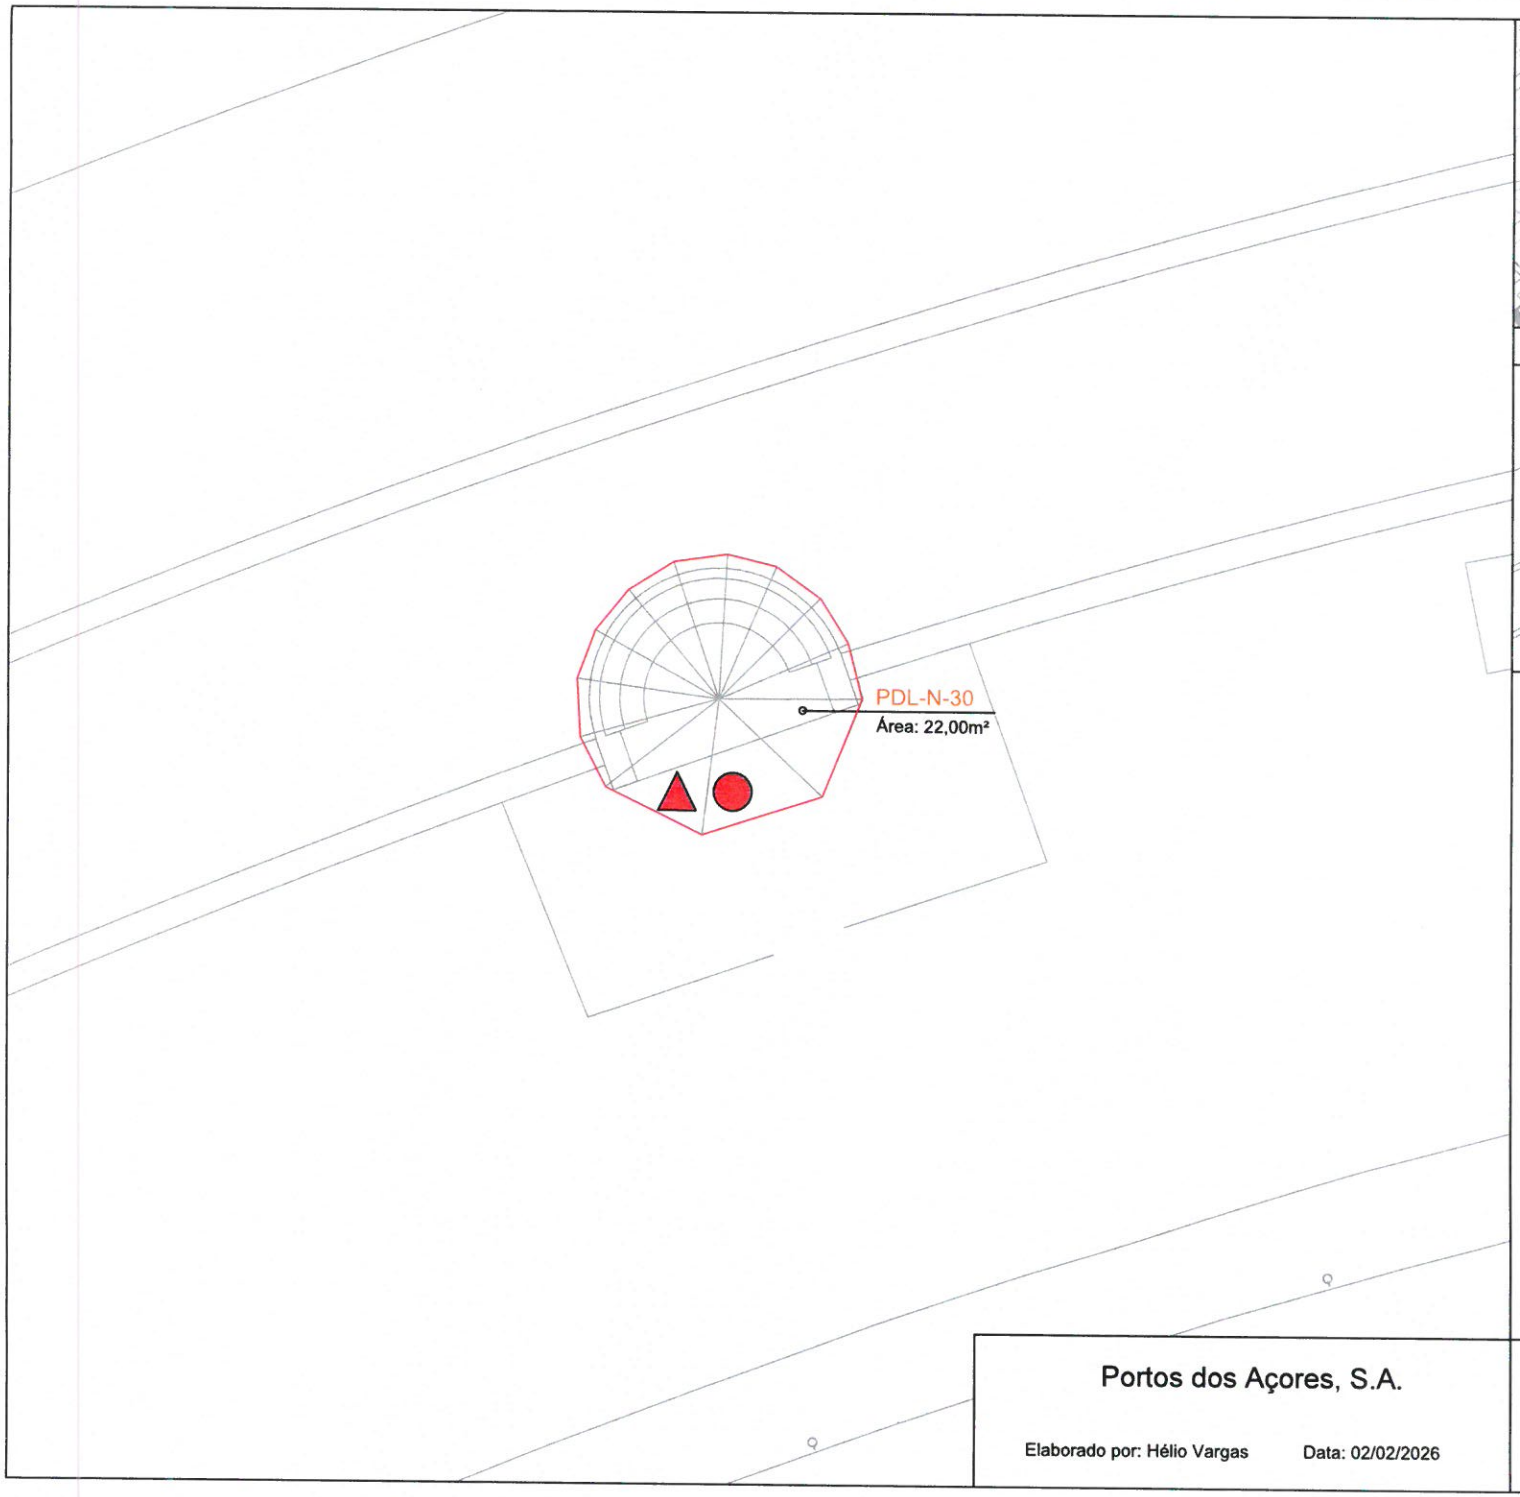

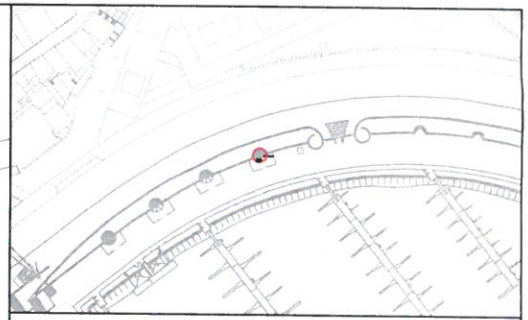

Planta de localização 1/2 000

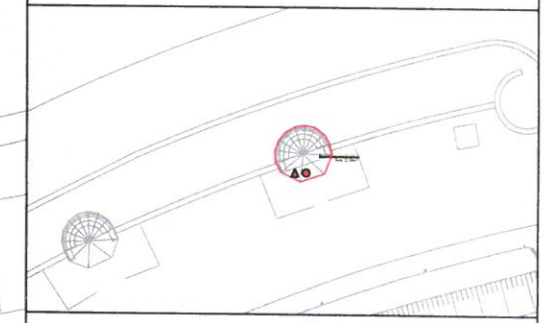

Planta de Situação 1/500

Observações:

Legenda:

- Água
- Esgotos
- Luz
- Gás

Portos dos Açores, S.A.

Elaborado por: Hélio Vargas Data: 02/02/2026

Área dominial - PDL

Planta Lote PDL-N-30

Escala: 1/100 Desenho nº 30